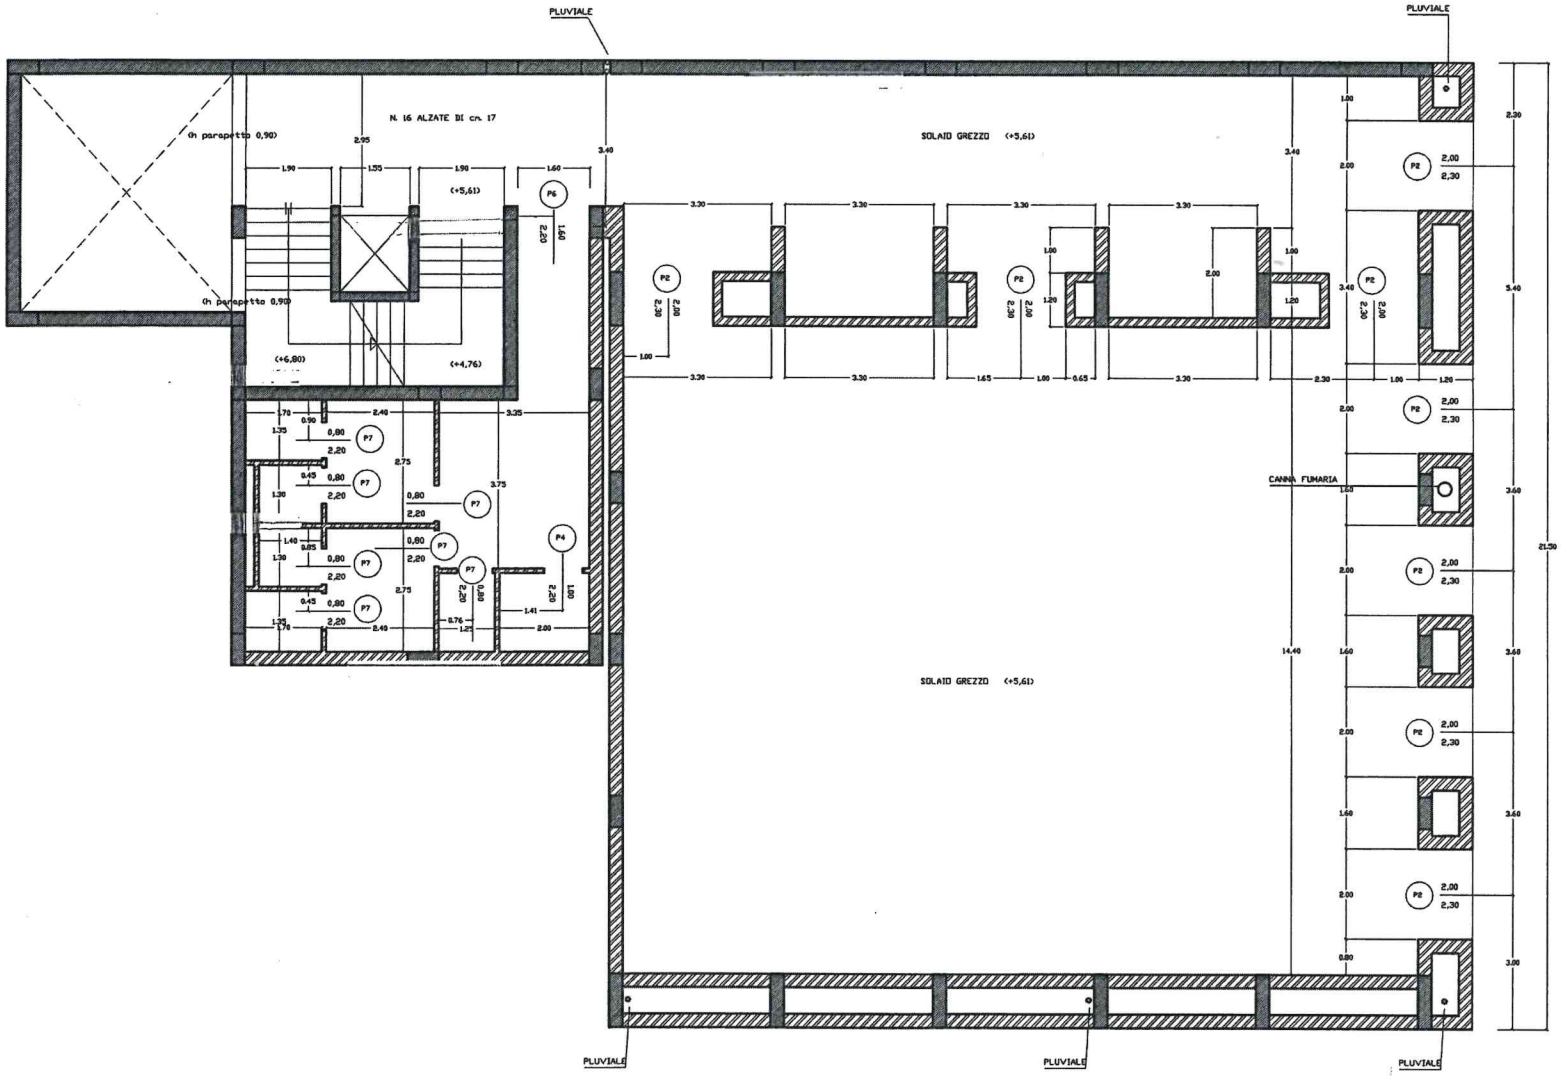


PIANTA QUOTA +5,61

LE MISURE SONO AL GREZZO