


LOCALI CENTRO CIVICO  
Piazza Dell' Emigrante

PIANTA - R=1:100

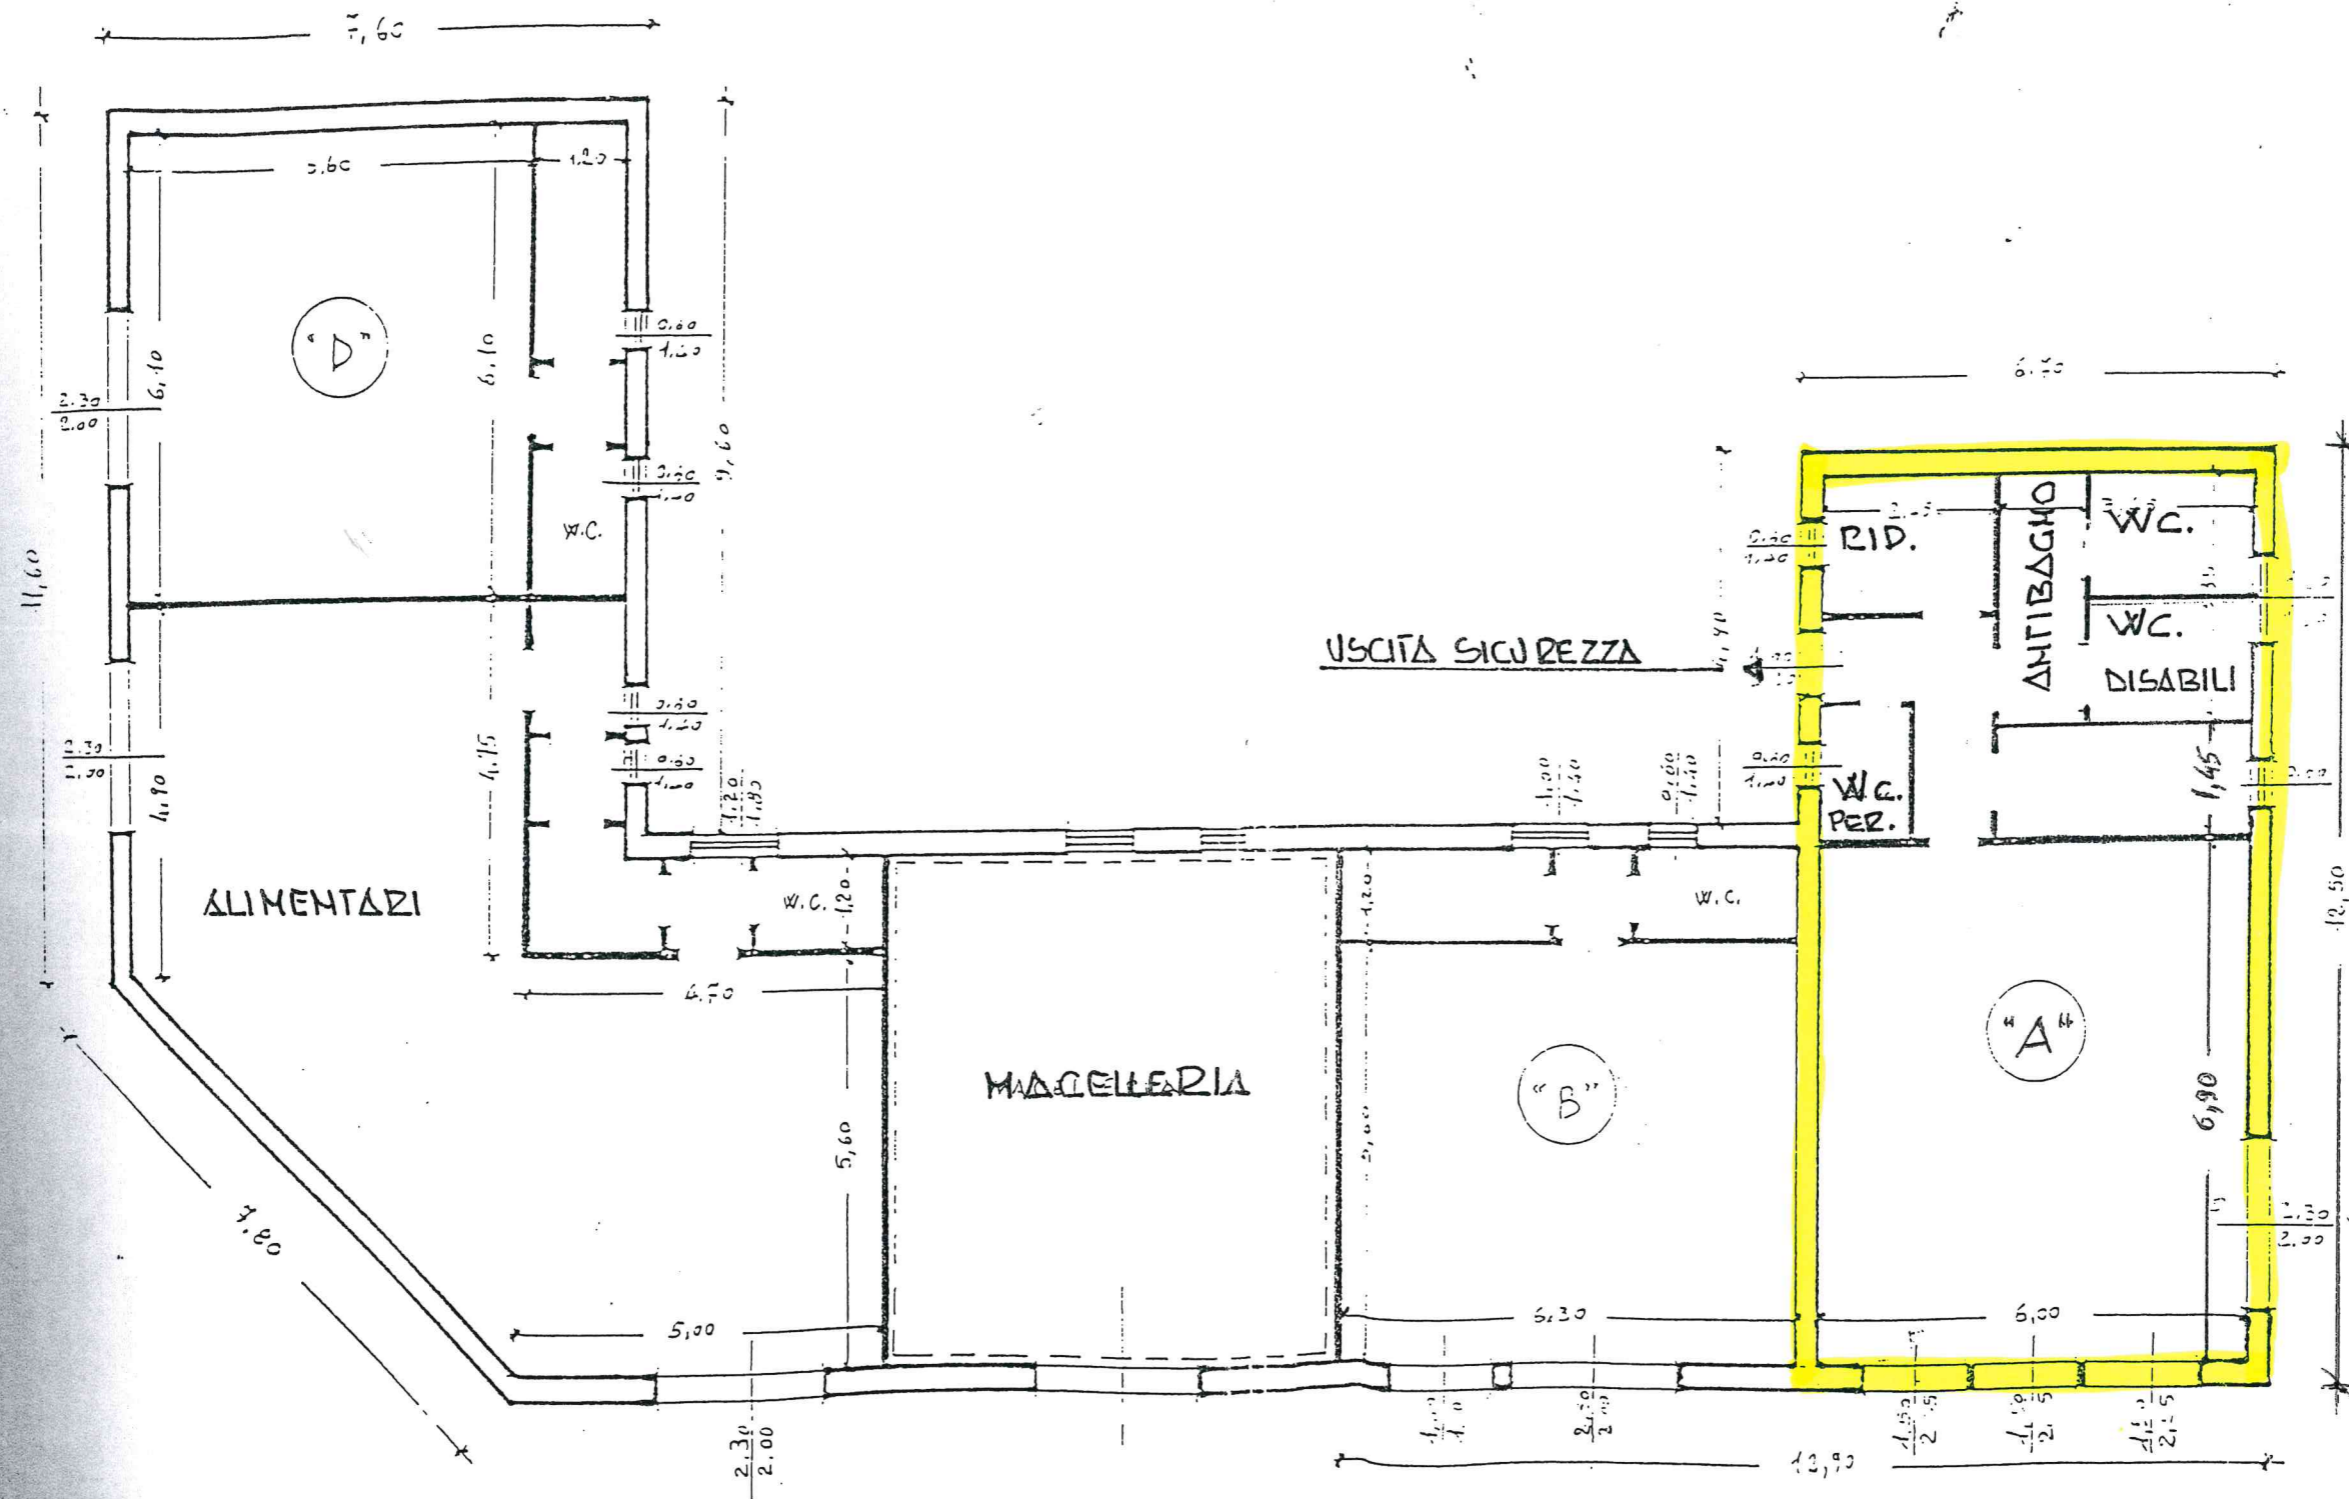

nib  
co  
è ar  
pub  
cipaz  
ssesso  
ponibi  
entate  
to rite  
manife  
cio, da  
di opp  
stati ul  
a evide  
tivazion  
dere dal  
te opere  
me dov  
tto di lo  
re e, con  
essari.  
ossa cost  
urana Ro  
sommistr  
ante (all  
mestrali  
rize  
bo

