


ELABORATO PLANIMETRICO	
Compilato da: Morgana Salvatore	
Iscritto all'albo: Geometri	
Prov. Agrigento	N. 2065

Agenzia del Territorio
CATASTO FABBRICATI
Ufficio Provinciale di
Agrigento

Comune di Palma Di Montechiaro	Protocollo n. AG0282652 del 31/10/2011
Sezione: Foglio: 30 Particella: 2241	Tipo Mappale n. 279940 del 26/10/2011
Dimostrazione grafica dei subalterni	Scala 1 : 500

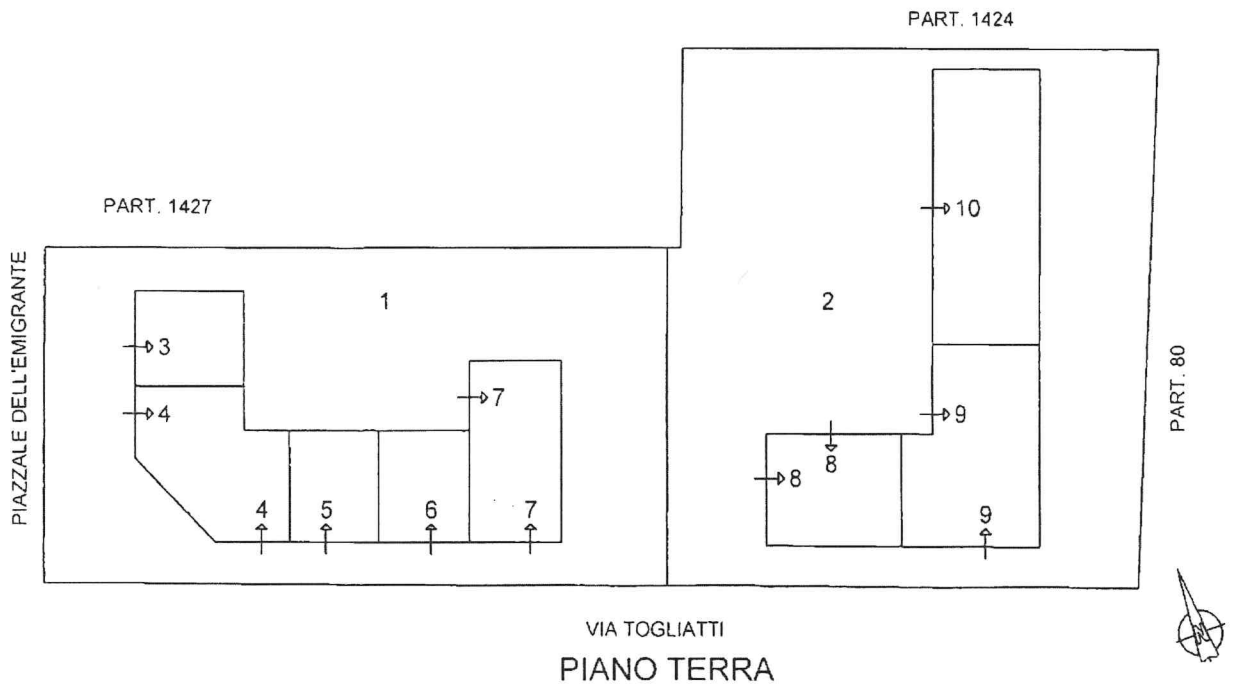

Ultima planimetria in atti