



Comune di Palma di Montechiaro

Provincia di Agrigento

Originale di determinazione del Sindaco

n. <u>18</u> del registro
data: <u>14-04-2016</u>

**Oggetto: Sagra della Seppia del 23, 24 aprile 2016.
Determinazione degli spazi da assegnare agli operatori commerciali.**

Anno 2016

L'anno duemilasedici il giorno _____ del mese di aprile alle ore, __/__, nella sua stanza

Il Sindaco

Premesso:

- che questa amministrazione, attraverso la Sagra della Seppia, intende promuovere il territorio e l'economia del Paese attraverso eventi e manifestazioni legati alla tradizione locale, affinché tali iniziative diventino occasioni di richiamo e di conoscenza del nostro territorio anche oltre i confini comunali;
- che in occasione della Sagra, nella frazione di Marina di Palma l'Amministrazione ha promosso una serie di iniziative culturali, ricreative e aggregative finalizzati allo sviluppo turistico del territorio;
- che è in itinere la procedura per ottenere la concessione dal demanio marittimo a istituire degli spazi da assegnare agli operatori commerciali;


Considerato che l'art. 11 della legge 18/95 – *Determinazione delle aree pubbliche* – stabilisce che:

- *nell'ambito della fiera o mercato i posteggi, fatti salvi i mercati esistenti, sono dislocati dal sindaco secondo i criteri di ordine merceologico in relazione alle esigenze delle condizioni igienico-sanitarie prescritte o sulla base della diversa superficie dei posteggi stessi;*
- *le aree per mercati e fiere locali, ecc. sono stabilite dal sindaco con il provvedimento di istituzione.*
- l'amministrazione nella frazione di Marina di Palma ha individuato, a partire dal Lungomare Todaro (di fronte Bar La Luna) fino al piazzale Crucilli, circa 20 posteggi su area libera della dimensione di 15 Mq (5X3).
- L'ARTA - demanio marittimo – ha stabilito di far pagare all'amministrazione una tariffa differenziata per l'area da assegnare agli operatori commerciali

- Visto l'O.R.EE.LL.;
- Vista la L.R. n.10 del 30 Aprile 1991;
- Vista la L.R. n. 26/93
- Vista la proposta del Capo Settore UTC
- Vista la legge 18/95

Determina

- di individuare, come da allegate planimetrie, i posteggi, della dimensione di 15 mq. (5X3) da assegnare agli operatori commerciali nel tratto compreso tra Lungomare Todaro (di fronte Bar La Luna) e inizio di Piazzale Crucilli (di fronte Guardia Medica)
- di stabilire i giorni di fiera dal 23 al 24 aprile 2016 a partire dalle ore 09,00 e fino al termine delle manifestazioni;
- di stabilire un canone forfettario per l'occupazione degli spazi, onnicomprensivo di tutti gli oneri sostenuti dall'amministrazione, nella seguente misura:
- € 50,00 per il posteggio richiesto come area libera in cui l'operatore commerciale provvederà a collocare le proprie attrezzature;
- di stabilire che le domande, secondo l'allegato modello, dovranno essere trasmesse, entro le ore 12,00 del giorno 22 aprile all'indirizzo pec: del comune protocollo@comune.palmadimontechiaro.legalmail.it;
- di stabilire che l'assegnazione degli spazi e il pagamento del canone sarà effettuato la mattina del 23 aprile, ore 09,00, alla presenza degli operatori della Polizia Municipale e del personale dell'ufficio commercio tenendo conto dell'ordine cronologico delle domande pervenute. In caso di richieste inferiori al numero dei posteggi disponibili gli spazi saranno assegnati agli operatori commerciali che si presenteranno la mattina del 23 aprile utilizzando gli stessi criteri previsti per l'assegnazione dei posteggi agli "spuntisti" in occasioni del mercato settimanale del Venerdì
- di trasmettere copia della presente determinazione alla Polizia Municipale, Ufficio Commercio, Ufficio Manutenzione e Urbanistica per gli atti di competenza.

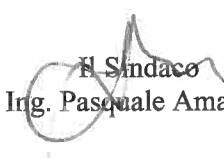
Il Sindaco
Ing. Pasquale Amato

**Al Sig. Sindaco
del Comune di Palma di Montechiaro**

PEC: protocollo@comune.palmadimontechiaro.legalmail.it

Oggetto: richiesta assegnazione posteggio per l'esercizio del commercio in occasione della Sagra della Seppia del 23 e 24 aprile 2016

Il/la sottoscritto/a _____ **nato/a a**
_____ il _____ e residente a _____ in via
_____ n° _____ in qualità di titolare/leg. Rappr.
_____ della Ditta/Società
_____ telefono _____ con
sede a
_____ in Via _____ n° _____ codice fiscale n°
_____ tel. _____, Email
_____ PEC: _____
titolare di autorizzazione per l'esercizio dell'attività di vendita generi del settore
_____ n° _____ rilasciata da
_____ in data _____
(_____) iscritto alla CCIAA di
_____ al N. _____

CHIEDE

L'autorizzazione a partecipare alla fiera **"SAGRA della Seppia"** mediante l'assegnazione di un posteggio di mt _5 (profondità) __ X mt 3 (larghezza) per la vendita di _____.

- su area libera con punto luce SI NO
 su area munita di stand

In caso di assegnazione di posteggio il sottoscritto è consapevole che pagherà alla Polizia Municipale l'importo di:

- 50,00 su area libera
 80,00 su area munita di stand

Dichiara sin d'ora di accettare le condizioni che verranno stabilite per lo svolgimento della fiera in questione, in particolare per quanto riguarda le dimensioni massime dell'area da occupare che sarà conforme al posteggio che le verrà assegnato.

Firma

Il sottoscritto Segretario Comunale

certifica

che la presente determinazione è stata pubblicata all'albo pretorio per giorni 15 consecutivi dal

dal _____ al _____


IL MESSO COMUNALE

data _____

E' copia conforme all'originale, da servire per uso amministrativo.

data _____

Il Segretario comunale

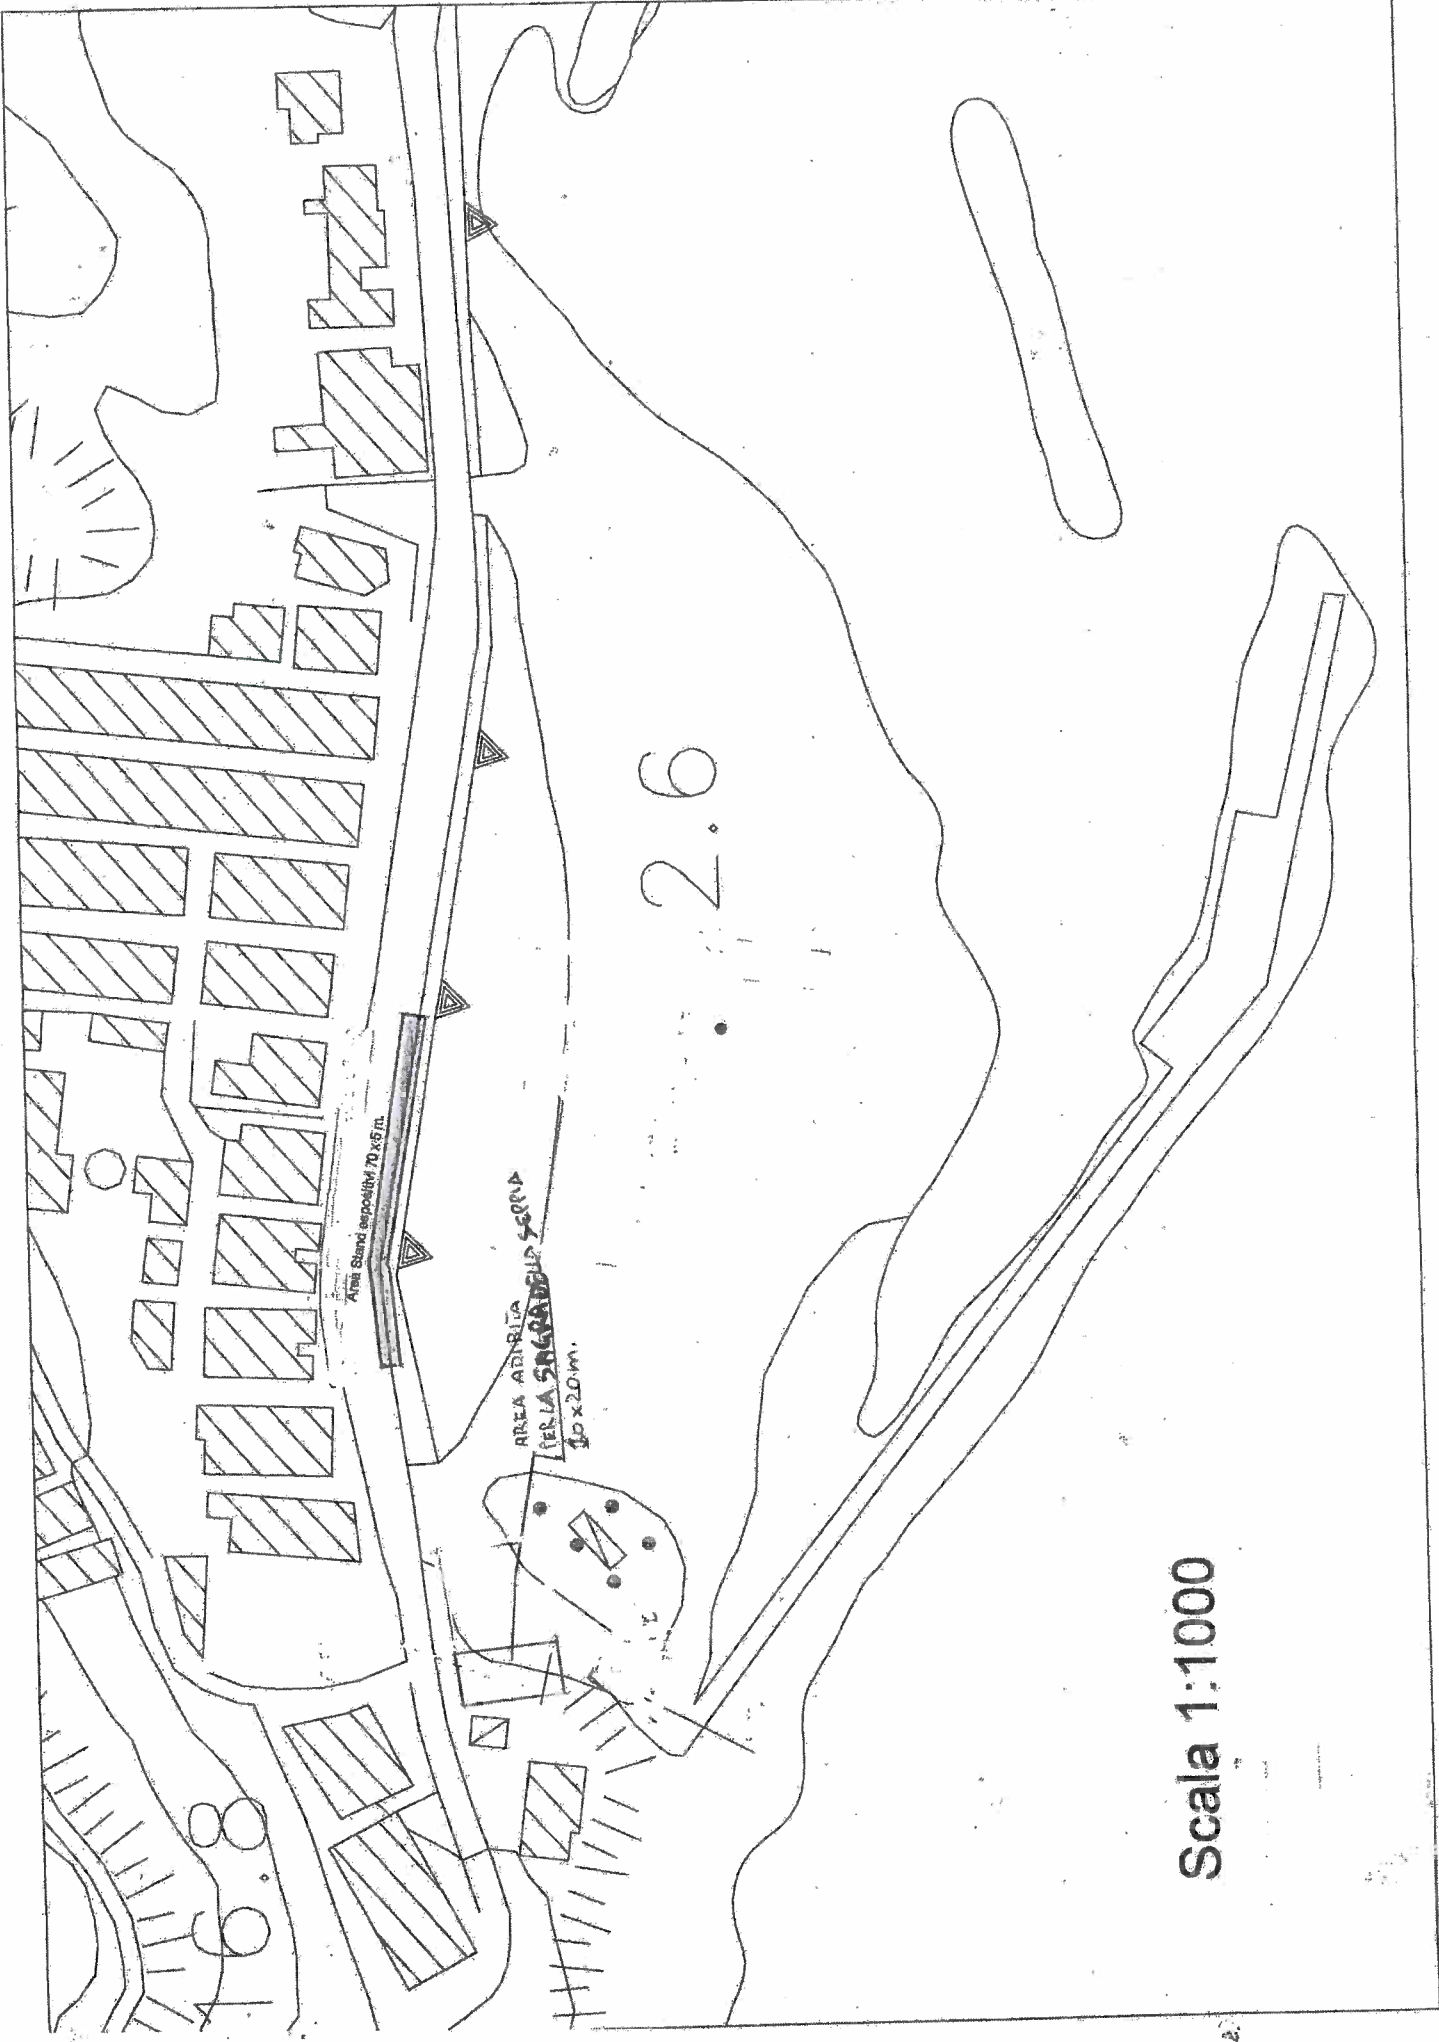

2.6

Area Shant' espositiva 70 x 45 m.

AREA ADRIATICA
PER LA SGRANDELLA SCOPPIA
10 x 20 m.

Scala 1:1000