



Comune di Palma di Montechiaro

Provincia di Agrigento

Originale di determinazione del Sindaco

n. 23 del registro

data: 25-8-2015

Oggetto: Don Carlo Summer Festival e Festa della Madonna delle Grazie del 28-29 e 30 agosto 2015. Determinazione degli spazi da assegnare agli operatori commerciali.

Anno 2015

L'anno duemilaquindici il giorno 23 del mese di agosto alle ore, 1, nella sua stanza

Il Sindaco

Premesso:

- che questa amministrazione, attraverso il "Don Carlo Summer Festival" e la "Festa della Madonna delle Grazie", intende promuovere il territorio e l'economia del Paese attraverso eventi e manifestazioni legati alla tradizione locale, affinché tali iniziative diventino occasioni di richiamo e di conoscenza del nostro territorio anche oltre i confini comunali;
- che in occasione del "Don Carlo Summer Festival" e della "Festa della Madonna delle Grazie", nella frazione di Marina di Palma l'Amministrazione ha promosso una serie di iniziative culturali, ricreative e aggregative finalizzati allo sviluppo turistico del territorio;
- All'ARTA - demanio marittimo - è stata inoltrata richiesta di autorizzazione per istituire degli spazi da assegnare agli operatori commerciali;


Considerato che l'art. 11 della legge 18/95 - *Determinazione delle aree pubbliche* - stabilisce che:

- *nell'ambito della fiera o mercato i posteggi, fatti salvi i mercati esistenti, sono dislocati dal sindaco secondo i criteri di ordine merceologico in relazione alle esigenze delle condizioni igienico-sanitarie prescritte o sulla base della diversa superficie dei posteggi stessi;*
- *le aree per mercati e fiere locali, ecc.. sono stabilite dal sindaco con il provvedimento di istituzione.*
- l'amministrazione nella frazione di Marina di Palma ha individuato, a partire dal Lungomare Todaro (di fronte Bar La Luna) fino al piazzale Crucilli, circa 20 posteggi della dimensione di 15 Mq (5X3).
- L'ARTA - demanio marittimo - stabilisce di far pagare all'amministrazione una tariffa per l'area da assegnare agli operatori commerciali
- Visto l'O.R.EE.LL.;
- Vista la L.R. n.10 del 30 Aprile 1991;
- Vista la L.R. n. 26/93
- Vista la proposta del Capo Settore UTC

Determina

- di individuare, come da allegate planimetrie, i posteggi, della dimensione di 15 mq. (5X3) da assegnare agli operatori commerciali nel tratto compreso tra Lungomare Todaro (di fronte Bar La Luna) e inizio di Piazzale Crucilli (di fronte Guardia Medica)
- di stabilire il giorno iniziale dell'evento nel 28 agosto 2015 a partire dalle ore 17,00 e fino al termine delle manifestazioni, previsto per giorno 30 agosto;
- di stabilire un canone forfettario per l'occupazione degli spazi, onnicomprensivo di tutti gli oneri sostenuti dall'amministrazione, nella seguente misura:
 - € 50,00 per il posteggio richiesto come area libera in cui l'operatore commerciale provvederà a collocare le proprie attrezzature;
- di stabilire che le domande, secondo l'allegato modello, dovranno essere trasmesse, entro le ore 12,00 del giorno 27 agosto all'indirizzo e-mail dell'ufficio commercio a.perrera@comune.palmadimontechiaro.ag.it;
- di stabilire che l'assegnazione degli spazi e il pagamento del canone sarà effettuato il pomeriggio del 28 agosto, ore 17,00, alla presenza degli operatori della Polizia Municipale e del personale dell'ufficio commercio tenendo conto dell'ordine cronologico delle domande pervenute. In caso di richieste inferiori al numero dei posteggi disponibili gli spazi saranno assegnati agli operatori commerciali, che si presenteranno il pomeriggio del 28 agosto utilizzando gli stessi criteri previsti per l'assegnazione dei posteggi agli "spuntisti" in occasioni del mercato settimanale del Venerdì
- di trasmettere copia della presente determinazione alla Polizia Municipale e all'Ufficio Commercio per gli atti di competenza.

Il Sindaco
Ing. Pasquale Amato

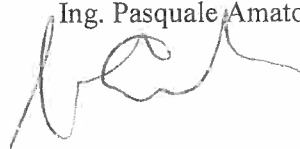

**Al Sig. Sindaco
del Comune di Palma di Montechiaro**

Oggetto: richiesta assegnazione posteggio per l'esercizio del commercio in occasione del
"Don Carlo Summer Festival" e della "Festa della Madonna delle Grazie" del 28 –
29 e 30 agosto 2015

Il/la sottoscritto/a _____ nato/a a _____
il _____ e residente a _____ in via _____
n° _____ in qualità di _____
_____ della Ditta/attività _____
_____ telefono _____ con
sede a _____
_____ in Via _____ n° _____ codice fiscale n° _____
_____ tel. _____, Email _____
titolare di autorizzazione per l'esercizio dell'attività di vendita generi del settore
_____ n° _____ rilasciata da _____
_____ in data _____
(_____) iscritto alla CCIAA di _____
_____ al N. _____

CHIEDE


L'autorizzazione a partecipare al "Don Carlo Summer Festival" e alla "Festa della Madonna delle Grazie" mediante l'assegnazione di un posteggio di mt _5 (profondità) X mt 3 (larghezza) per la vendita di _____.

su area libera con punto luce

In caso di assegnazione di posteggio il sottoscritto è consapevole che pagherà alla Polizia Municipale l'importo di:

50,00 su area libera

Firma

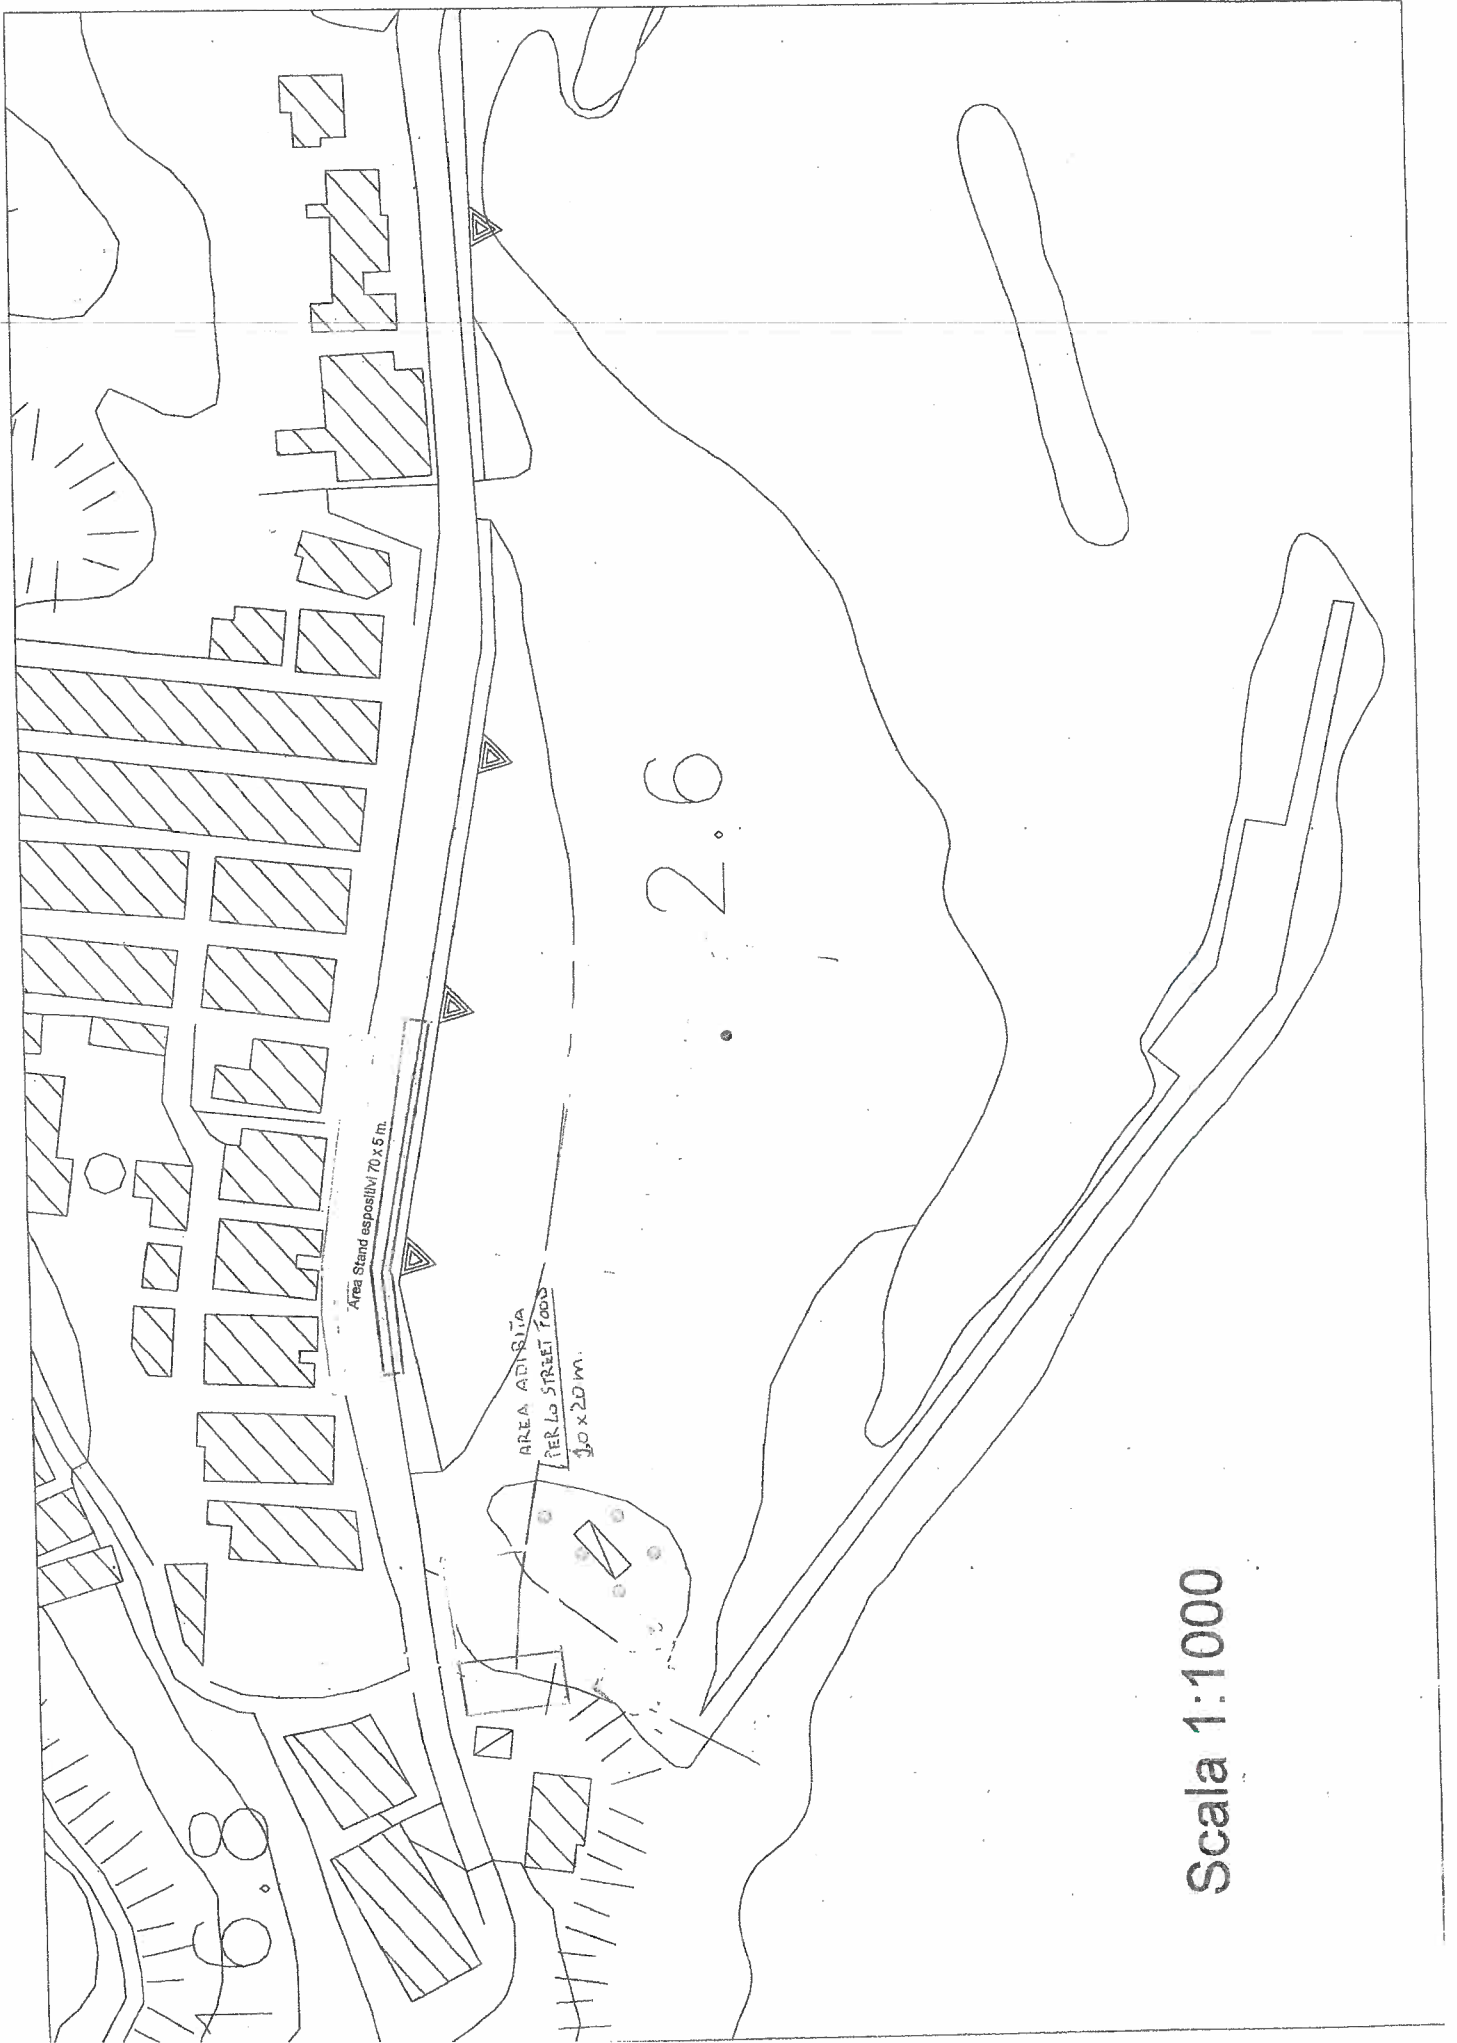

Scala 1:1000

Il sottoscritto Segretario Comunale

certifica

che la presente determinazione è stata pubblicata all'albo pretorio per giorni 15 consecutivi dal

dal _____ ai _____

IL MESSO COMUNALE

data _____

E' copia conforme all'originale, da servire per uso amministrativo.

data _____

Il Segretario comunale